

Opførelse af Tribune

Brovej 12, 4731 Tjæreborg
 2580 Tjæreborg By, Tjæreborg
 Entree

Klubhus (Bygn. nr. 1)	424 m
Tribune	107 m
Udskiftningsbænk	3 m ²
Udstyringsbænk	3 m ²
Ialt	537 m ²
Gaardareal	12217 m ²
Belysningsprocent:	4 %
237 X 100 = 12217	

Signaturforklaring

-  Sædelt
-  Byegningslinje
-  Lign



21.09.21 Tilgodekommet af myndigheden og varem
 1. 2. 

Myndighedsprojekt


Brovej 12 Tjæreborg

Opførelse af ny tribune

Bygning
 Tjæreborg idrætsforening

Situationsplan



Dato: 15.09.21
 Mål: 1 : 500
 Type: ABM
 FS: 21.049

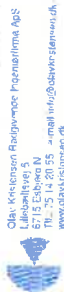



K01_H1_N01 A

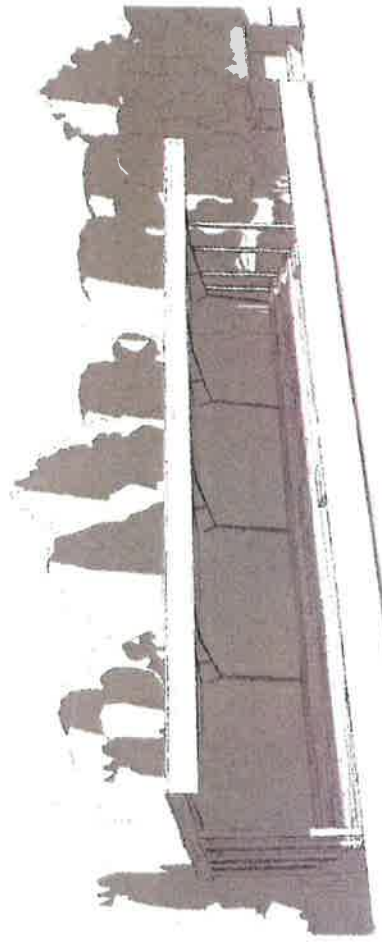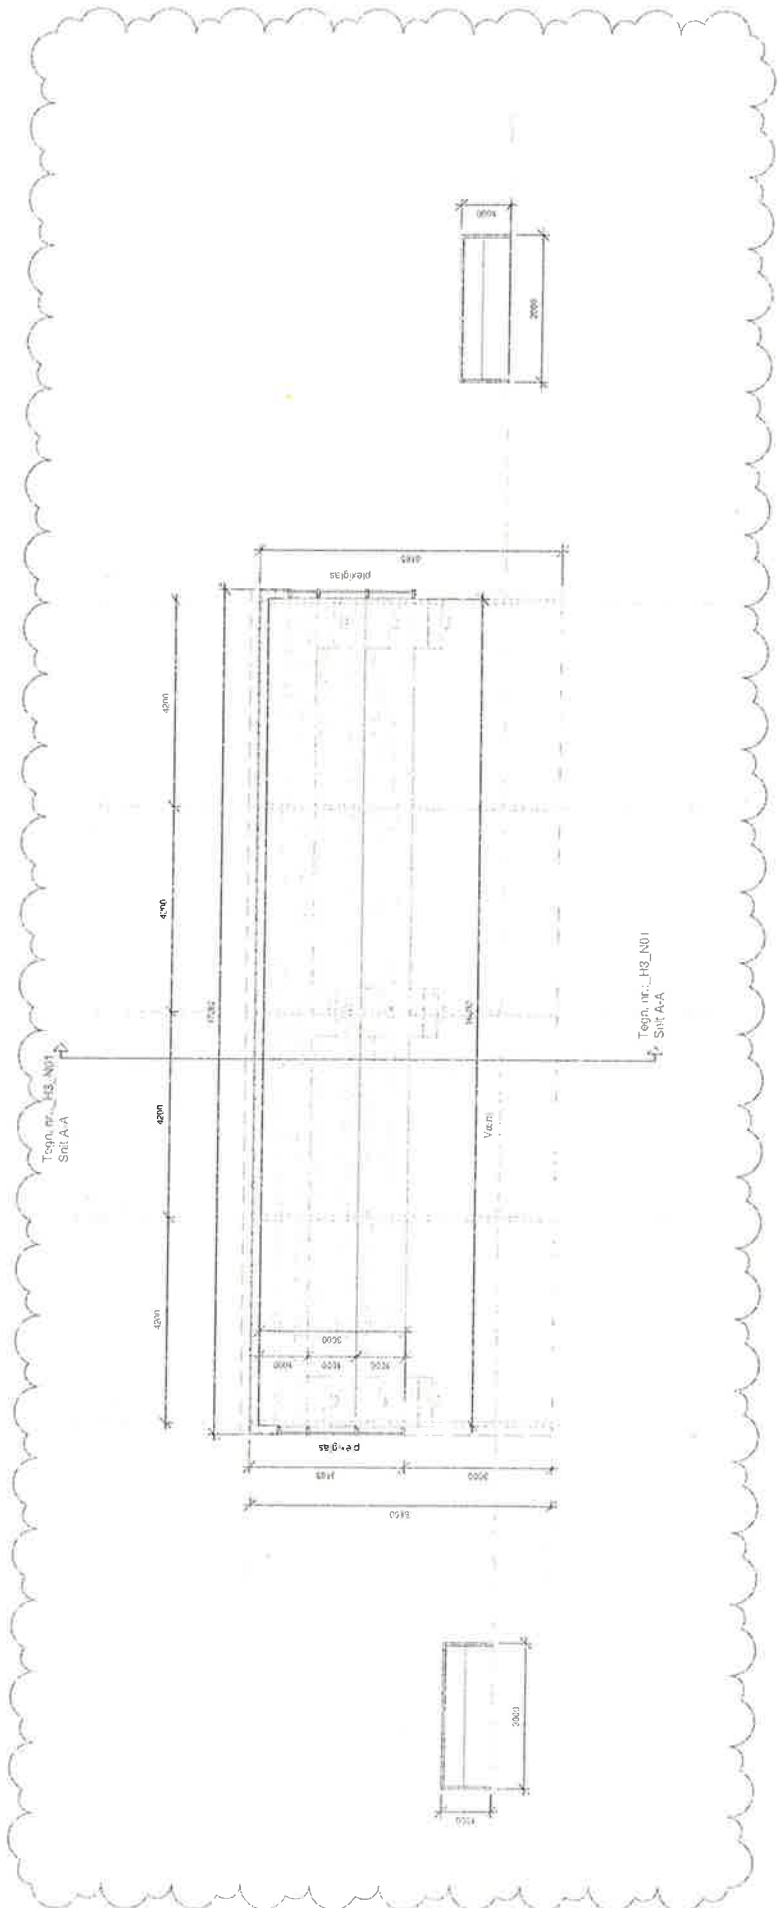

A 22.09.21 Tilføjet udsnit af plan og elevation

Myndighedsprojekt

Brovej 12 Tjæreborg
Opførelse af ny tribune

Bygherre:
Tjæreborg Idrætsforening

Byggeskisse:
Stueplan


Dato: 15.09.21
Ark: 1
Tegn: 75
Kategori: FS
Status: 21.049





Byggeskisse
Kategori: FS
Status: 21.049

K01_H1_N02A

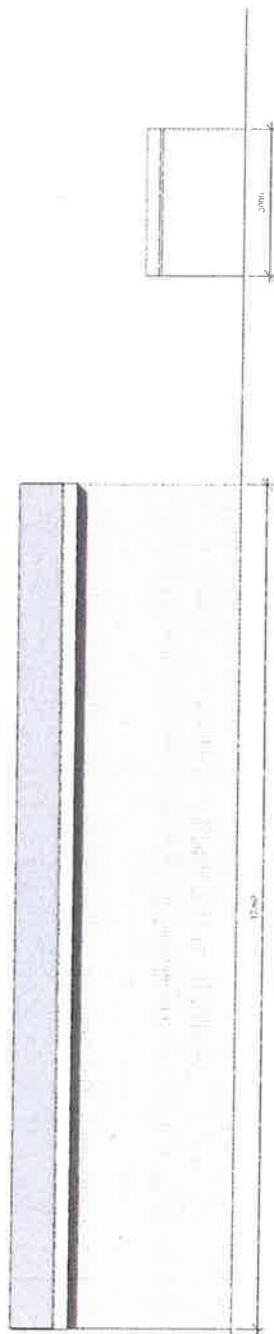

1 Nord
1 : 75

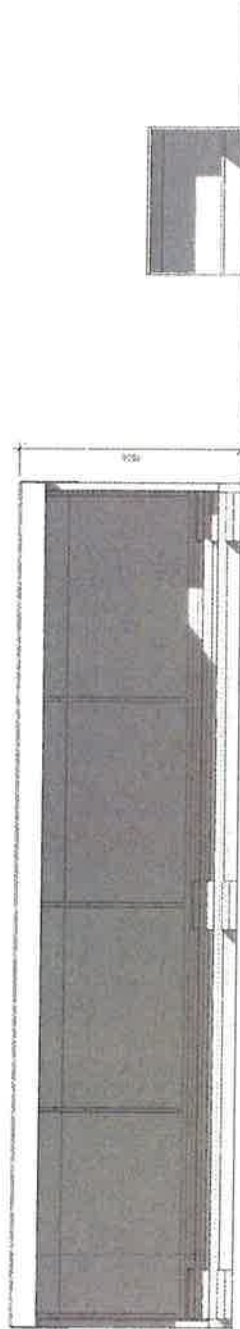

4 Syd
1 : 75


Myndighedsprojekt

Brovej 12 Tjæreborg

Opførelse af ny tribune

Schmiedt Tjæreborg Idrættensforening

1. udg. Facader Nord & Syd

15.09.21 1 : 75 ABM FS 21.049

15.09.21 1 : 75 ABM FS 21.049

K01_H2_N01 A

Materialevalg

Facade: Sialfacade, gråv eller altale med bygnings


Tag: Ståltag, rødt eller altale med bygnings

Udstillingsskerm: Brækkedes med blå bød 124 og facade






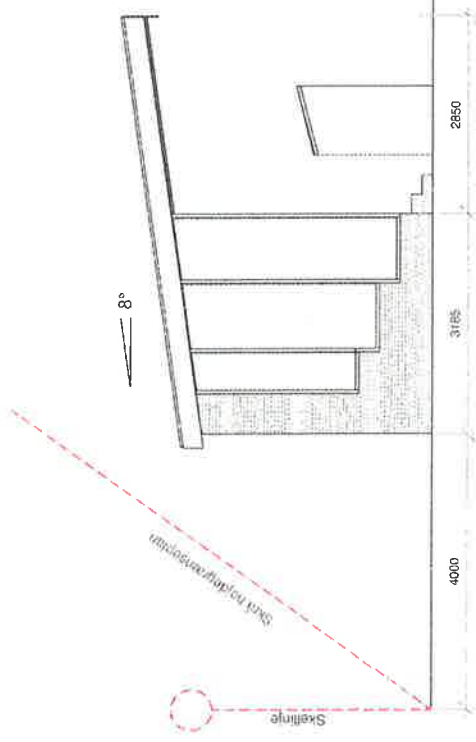

Vest 1 : 75

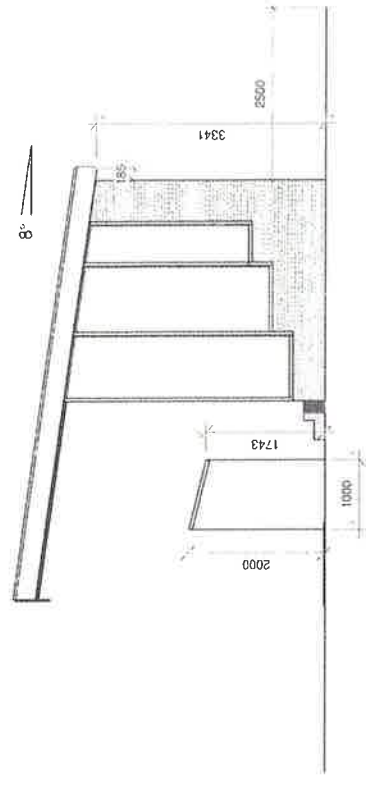

Øst 1 : 75

Materialvalg

- Facade: Stålfacade, farve efter aftale med bygherre.
- Tag: Stållag, farve efter aftale med bygherre.

Udsiktningsbænk beklædes med alu bud tag og facade

A 22.09.21 Tilføjet udsiktningsbænk og værn
 Rev. Rev. Dato: Rev. Beskrivelse

Myndighedsprojekt

Brovej 12 Tjærborg

Opførelse af ny tribune

Bygherre: Tjærborg idrætsforening

Emne: Facade Vest & Øst


Dato: 15.09.21 Mål: 1 : 75
 Tegn: ABM Kontrol: FS
 Sags nr.: (ING) 21.049

Tegningsnr.:

K01_H2_N02A



Olav Kristensen Rådgivende Ingeniørfirma ApS
 Lillebælsvej 5
 6715 Esbjerg N
 Tlf.: 75 14 20 55 / e-mail info@olavkristensen.dk -
 www.olavkristensen.dk

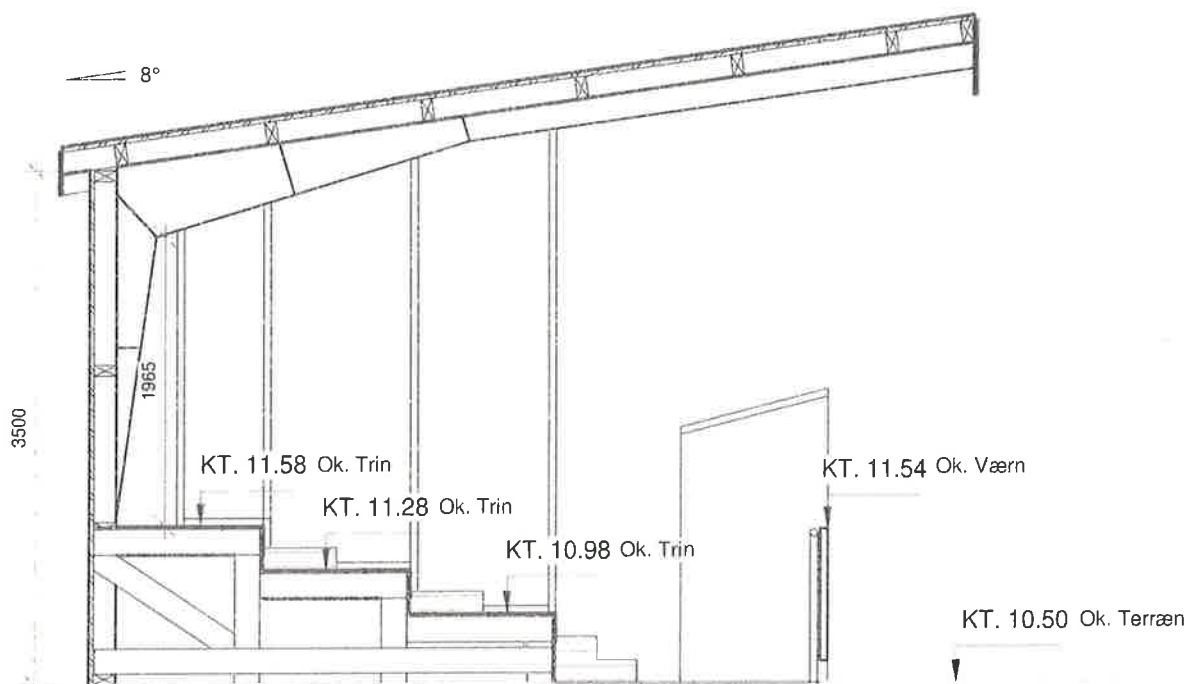

Fundamenter

Fundamenter iht. Ingeniør Projekt

185 mm Ydervæg

35 mm stålplade som typen Sinusplade Profil
75 x 150 mm Træåse vandret pr. 600 mm

185 mm Tagkonstruktion

35 mm stålplade som typen Sinusplade Profil
75 x 150 mm Træåse vandret pr. 1070 mm

Rev. | Rev. Dato: | Rev. Beskrivelse:

Myndighedsprojekt

Brovej 12 Tjæreborg
Opførelse af ny tribune

Bygherre:
Tjæreborg idrætsforening

Emne:
Snit A-A



Olav Kristensen Rådgivende Ingeniørfirma ApS
Lillebæltsvej 5
6715 Esbjerg N
Tlf.: 75 14 20 55 / e-mail info@olavkristensen.dk
www.olavkristensen.dk

| | | | | | |
|----------|--------|--------|----------|-----------------|------------------|
| Dato: | Mål: | Tegn.: | Kontrol: | Sags nr.: (ING) | Sags nr.: (ENTR) |
| 15.09.21 | 1 : 50 | ABM | FS | 21.049 | |

Tegningsnr.:

K01_H3_N01